


Схема границ зон с особыми условиями
территории муниципального образования
Любимовский сельсовет
Кореневского района
Курской области

Ольговский
сельсовет

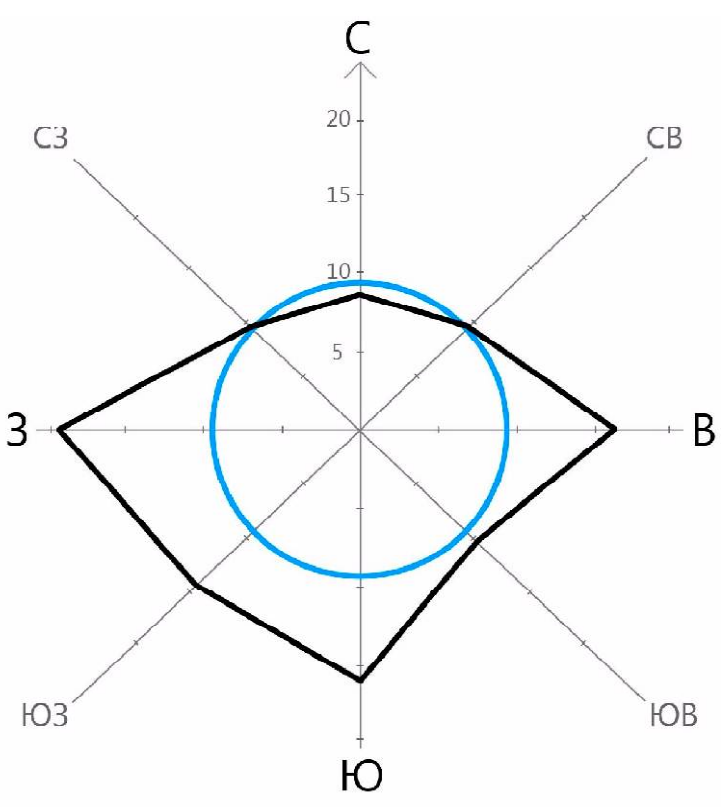

— МНОГОЛЕТНЯЯ
— ПОВТОРЯЕМОСТЬ
ШТИЛЕЙ, %

УСЛОВНЫЕ ОБОЗНАЧЕНИЯ

Поверхностные водные
объекты

- Река, ручей
- Пруды, озера
- Болото, заболоченность

Границы

- Граница муниципального района
- Граница сельсовета
- Граница населенного пункта

Снагостский
сельсовет

СУДЖАНСКИЙ
РАЙОН

с.Обуховка

с.Любимовка

ОКС внешнего
автомобильного транспорта

- Автомобильная дорога регионального значения с асфальтным покрытием
- Автомобильная дорога местного значения с асфальтным и грунтовым покрытием
- Автомобильная дорога местного значения с грунтовым покрытием

Объекты улично-дорожной
сети населенного пункта

- Улицы, дороги
- Проезды

ОКС транспортных сооружений

- Мост
- Трубы водопропускные

ОКС инженерной инфраструктуры

- Подстанция 110 кВ
- ГРС
- ГРП
- ЛЭП 750 кВ
- ЛЭП 110 кВ
- Межпоселковый газопровод

Ограничения использования
территории

- Водоохранная зона
- Прибрежная защитная полоса
- Зона охраны источников питьевого водоснабжения 1-го пояса
- Зона охраны источников питьевого водоснабжения 2-го пояса
- Зона охраны источников питьевого водоснабжения 3-го пояса
- Граница санитарно-защитных зон
- Охранная зона автомобильных дорог (Придорожная полоса)
- Граница санитарного разрыва (санитарная полоса отчуждения)

Градостроительное зонирование

- Ж1 Зона малоэтажной жилой застройки
- Ж2 Зона среднеэтажной жилой застройки
- О1 Зона размещения объектов многофункционального общественно-делового, коммерческого, социального и коммунально-бытового назначения
- П1 Зона, занятая объектами производственного и коммунально-складского назначения
- СХ1 Зона, занятая сельскохозяйственными угодьями
- СХ2 Зона, занятая объектами сельскохозяйственного назначения
- СХ3 Зона природно-ландшафтной территории, в соответствии с местными условиями
- СХ4 Зона сельскохозяйственного использования
- ИТ1 Зона улично-дорожной сети
- ИТ2 Зона инженерной инфраструктуры
- ИТ3 Зона транспортной инфраструктуры
- С1 Зона кладбищ
- Р1 Зона зеленых насаждений
- Р2 Зона зеленых насаждений ГЛФ
- Р3 Зона водных объектов

Викторовский
сельсовет

						Муниципальный контракт		
						Правила землепользования и застройки Муниципального образования "Любимовский сельсовет" Кореневского района Курской области		
Изм.	Нач. уч.	Лист	М. док.	Подп.	Дата	Графические материалы обоснования вынесения изменений в генеральный план муниципального образования "Любимовский сельсовет" Кореневского района Курской области	Стадия	Лист
Рук. проекта	Воробьева А.А.					Кореневский район Курской области		2
Топограф	Романская Е.А.					Схема границ зон с особыми условиями территории муниципального образования "Любимовский сельсовет" Кореневского района Курской области масштаб 1:25000		2
						ИП Воробьева С.Н.		