


Карта градостроительного зонирования
территории муниципального образования
Любимовский сельсовет
Кореневского района
Курской области

Ольговский
сельсовет

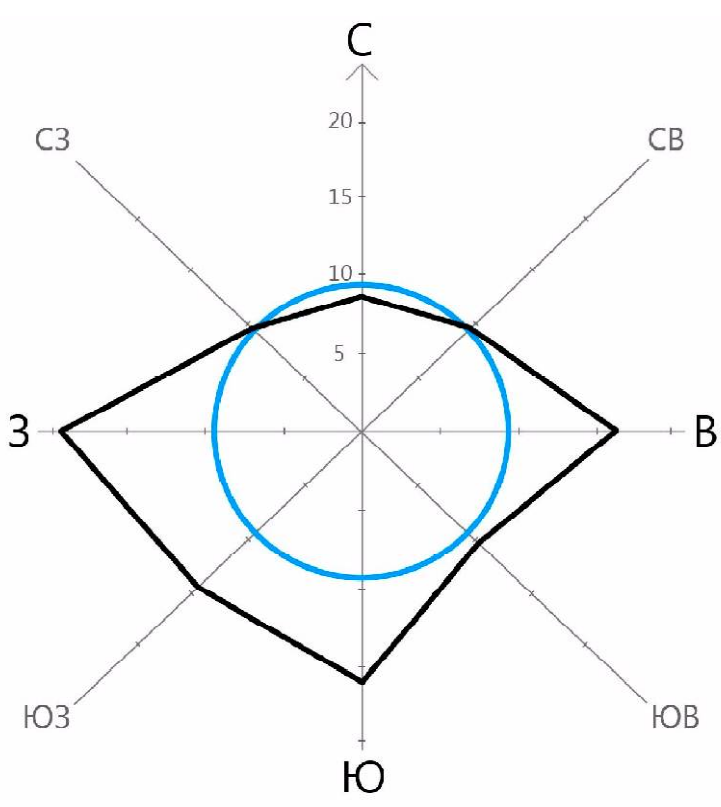

— МНОГОЛЕТНЯЯ
— ПОВТОРЯЕМОСТЬ
ШТИЛЕЙ, %

УСЛОВНЫЕ ОБОЗНАЧЕНИЯ


Поверхностные водные
объекты

- Река, ручей
- Пруды, озера
- Болото, заболоченность

Границы

- Граница муниципального района
- Граница сельсовета
- Граница населенного пункта

Снагостский
сельсовет

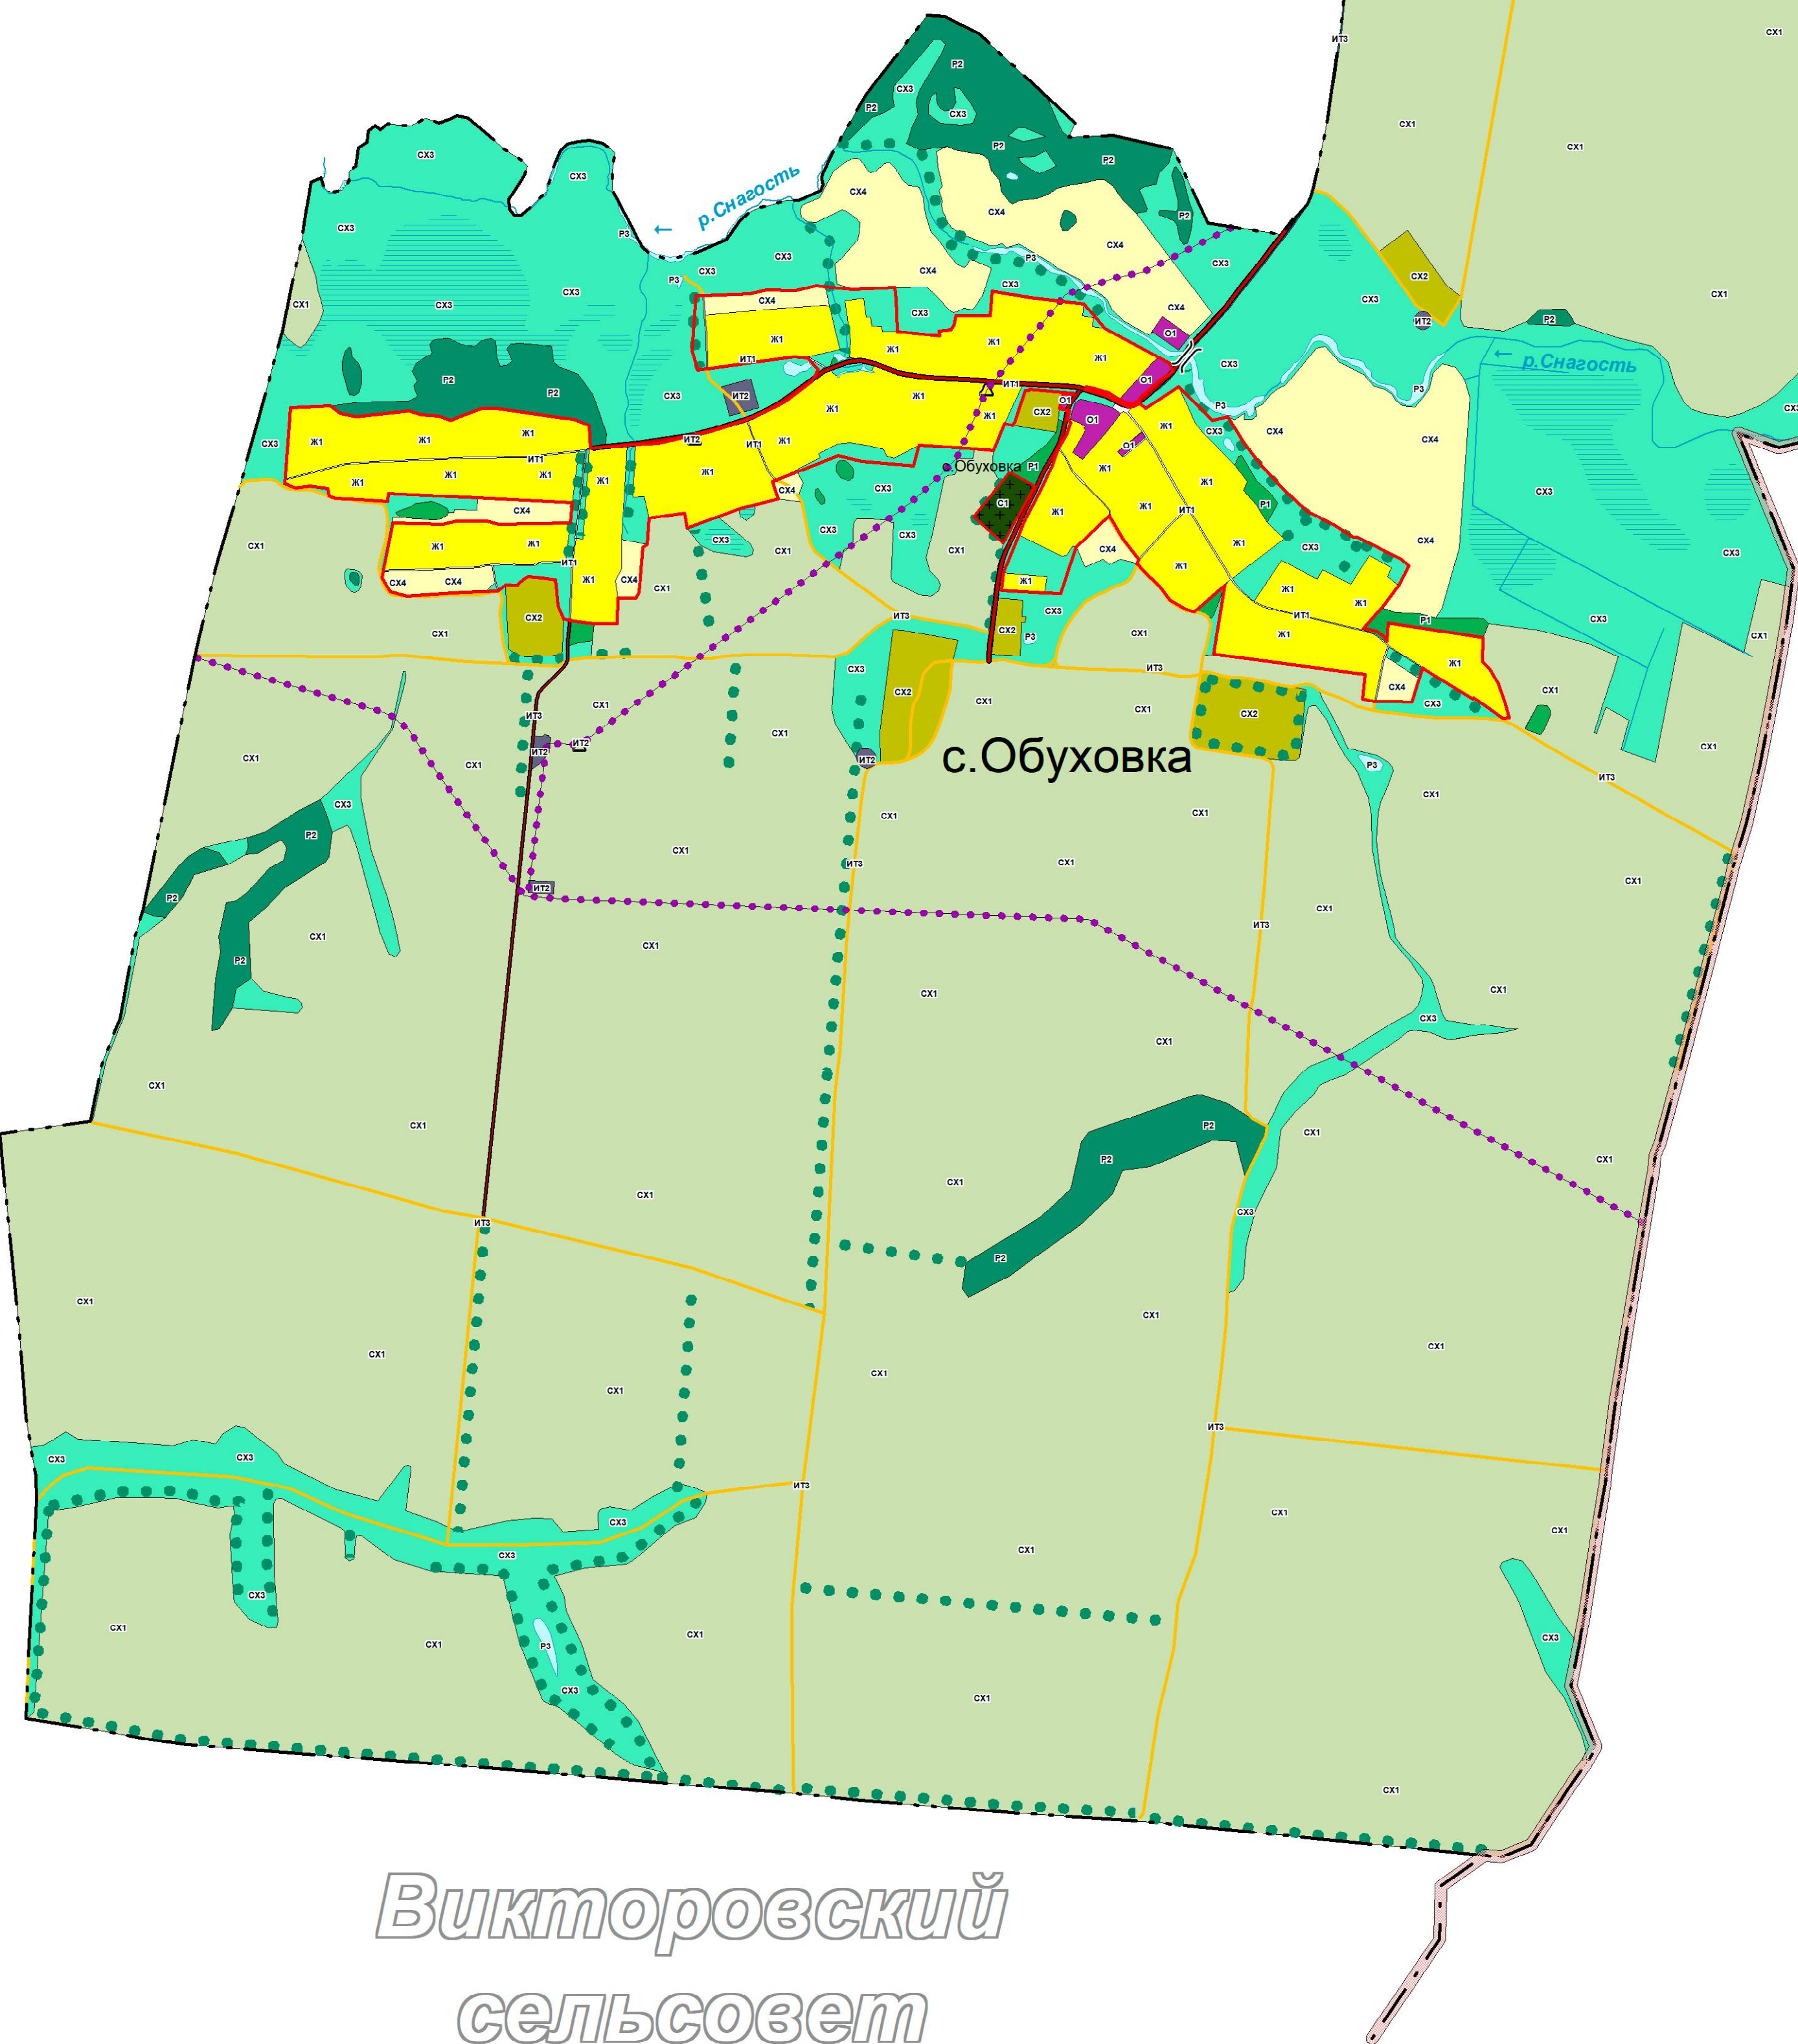

СУДЖАНСКИЙ
РАЙОН

ОКС внешнего
автомобильного транспорта

- Автомобильная дорога регионального значения
с асфальтным покрытием
- Автомобильная дорога местного значения
с асфальтным и грунтовым покрытием
- Автомобильная дорога местного значения
с грунтовым покрытием

Объекты улично-дорожной
сети населенного пункта

- Улицы, дороги
- Проезды

ОКС транспортных сооружений

- Мост
- Трубы водопропускные

ОКС инженерной инфраструктуры

- Подстанция 110 кВ
- ГРС
- ГРП
- ЛЭП 750 кВ
- ЛЭП 110 кВ
- Межпоселковый газопровод

Градостроительное зонирование

- Ж1 Зона малоэтажной жилой застройки
- Ж2 Зона среднетэтажной жилой застройки
- О1 Зона размещения объектов
многофункционального
общественно-делового, коммерческого,
социального и коммунально-бытового
назначения
- П1 Зона, занятая объектами производственного
и коммунально-складского назначения
- СХ1 Зона, занятая
сельскохозяйственными угодьями
- СХ2 Зона занятая объектами
сельскохозяйственного назначения
- СХ3 Зона природно-ландшафтной территории,
в соответствии с местными условиями
- СХ4 Зона сельскохозяйственного
использования
- ИТ1 Зона улично-дорожной сети
- ИТ2 Зона инженерной инфраструктуры
- ИТ3 Зона транспортной инфраструктуры
- С1 Зона кладбищ
- Р1 Зона зеленых насаждений
- Р2 Зона зеленых насаждений ГЛФ
- Р3 Зона водных объектов

Викторовский
сельсовет

						Муниципальный контракт		
						Правила землепользования и застройки муниципального образования "Любимовский сельсовет" Кореневского района Курской области		
Изм.	Нач. ук.	Лист	М. док.	Подп.	Дата	Генеральный план муниципального образования "Любимовский сельсовет" Кореневского района Курской области	Страница	Лист
Рук. проекта	Воробьев А.А.					Карта градостроительного зонирования территории муниципального образования "Любимовский сельсовет" Кореневского района Курской области масштаб 1:25000	1	2
Топограф	Романская Е.А.						ИП Воробьева С.Н.	